


# - CONCEPTION DE MOBILIER

## Création d'un mât d'éclairage et d'une grille d'arbre

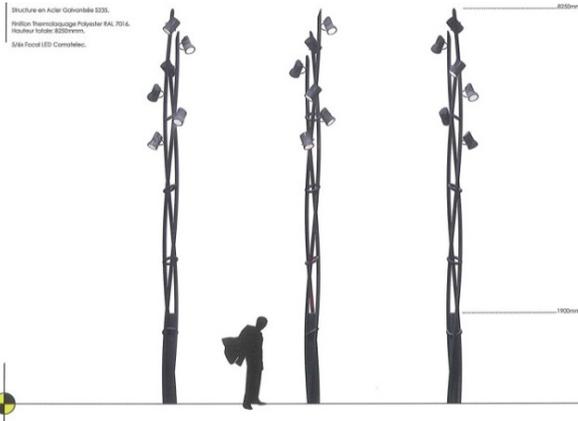

## Mâts d'éclairage, grille d'arbre, pergolas

### Description :

- Mâts d'éclairage et grille d'arbre :

Maître d'ouvrage : Commune de Cours-la-Ville (69)


Conception : 2011

Structure : acier galvanisé, finition thermolaquage

Polyester RAL 7016

Hauteur : 8,25 m

## Création d'une pergola

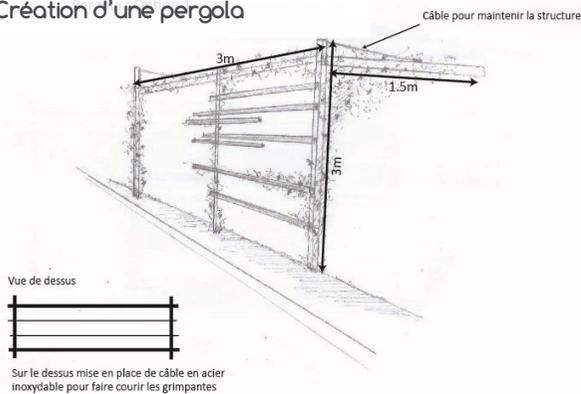

- Pergolas :


Maître d'ouvrage : Commune de Renaison (42)

Conception : 2017

Structure : acier galvanisé, longueurs variables

Hauteur : 3 m

## Création d'une pergola

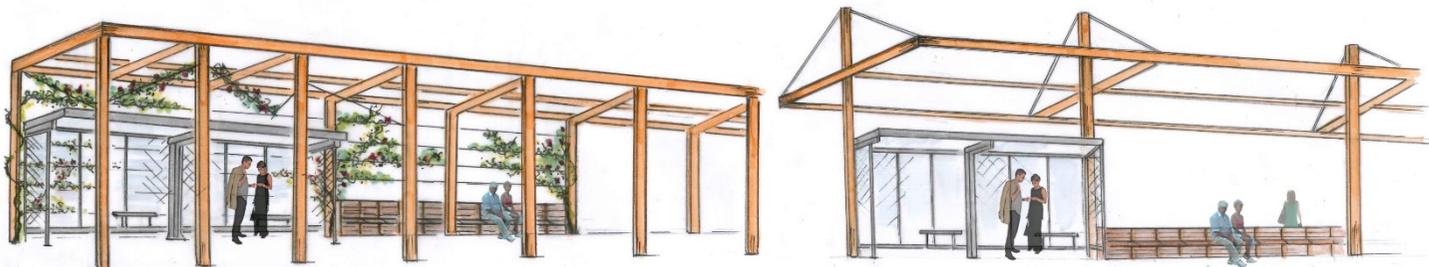

- Pergolas – deux propositions :

Maître d'ouvrage : Commune de Mauriac (71)

Conception : en cours

Structure : Couleur orange

Hauteur : 4 m avec insertion de deux arrêts de bus double