- AMÉNAGEMENT DE DÉCHETTERIES

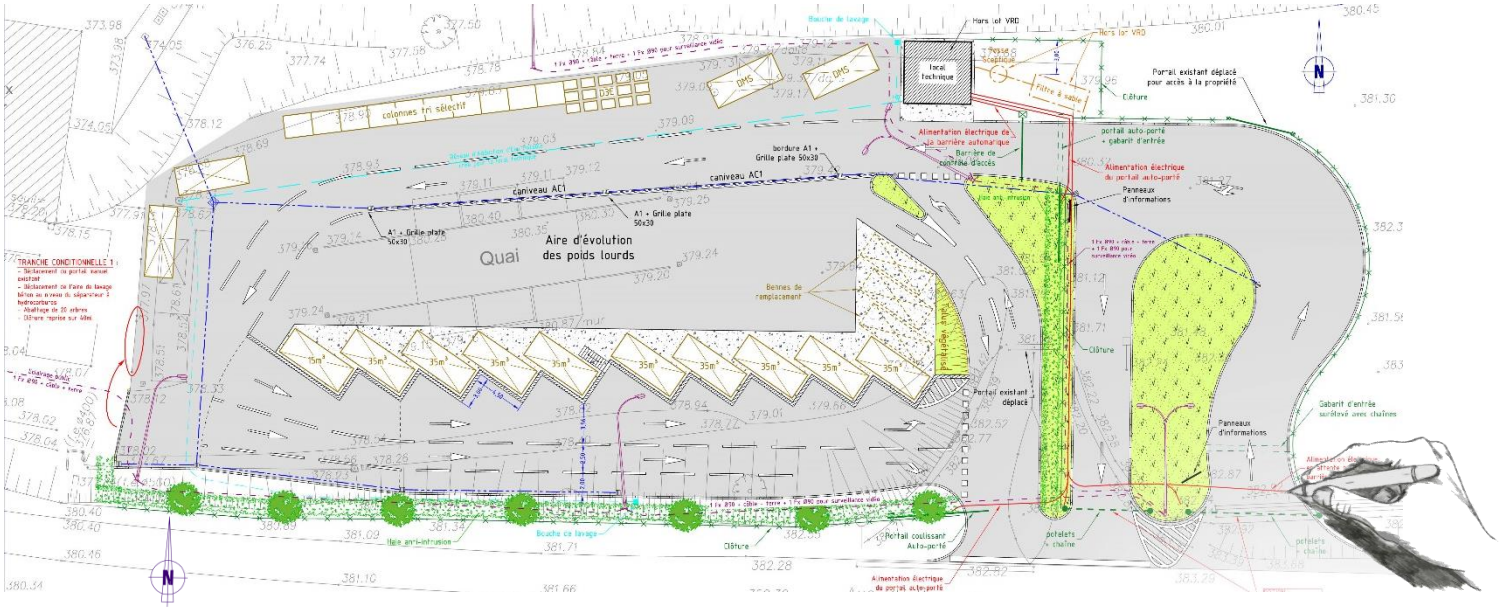

Requalification et extension de la déchetterie intercommunale à Bourg de Thizy

Commune de Thizy (69)

Maître d'ouvrage : Communauté de Communes du Pays d'Amplepuis Thizy
Conception : 2008
Réalisation : 2010
Délai : 3 mois
Surface : 0,45 ha
Montants des travaux H.T. : 362 000 €

- Réfection complète du site avec temps de travail en maintenant le site en exploitation.

RÉALITÉS
Urbanisme et Aménagement